PRZEKRÓJ A-A

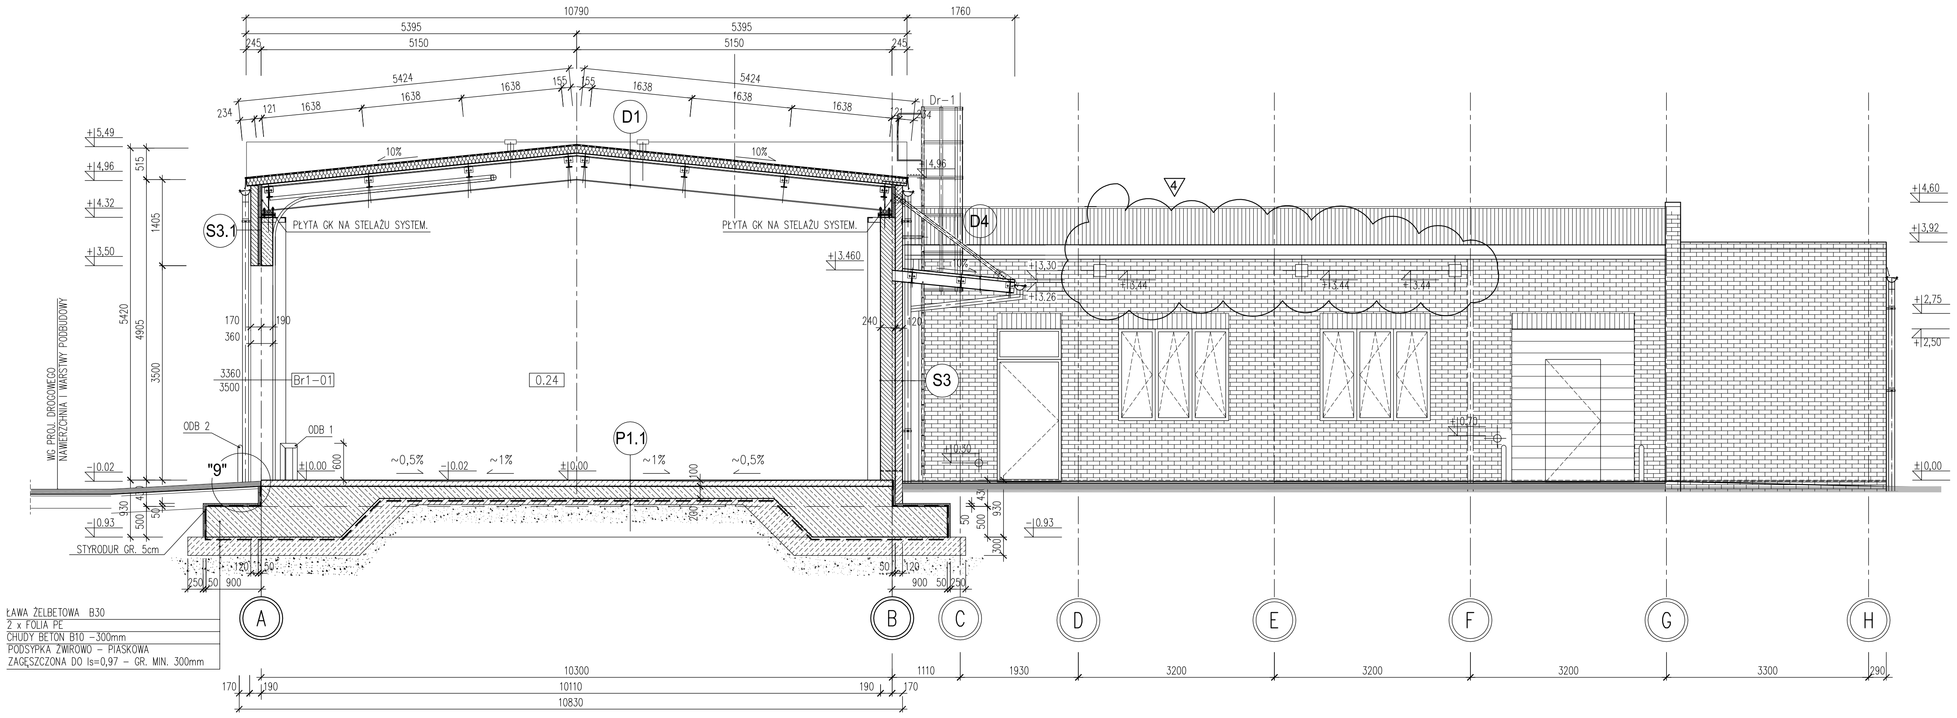

PRZEKRÓJ B-B

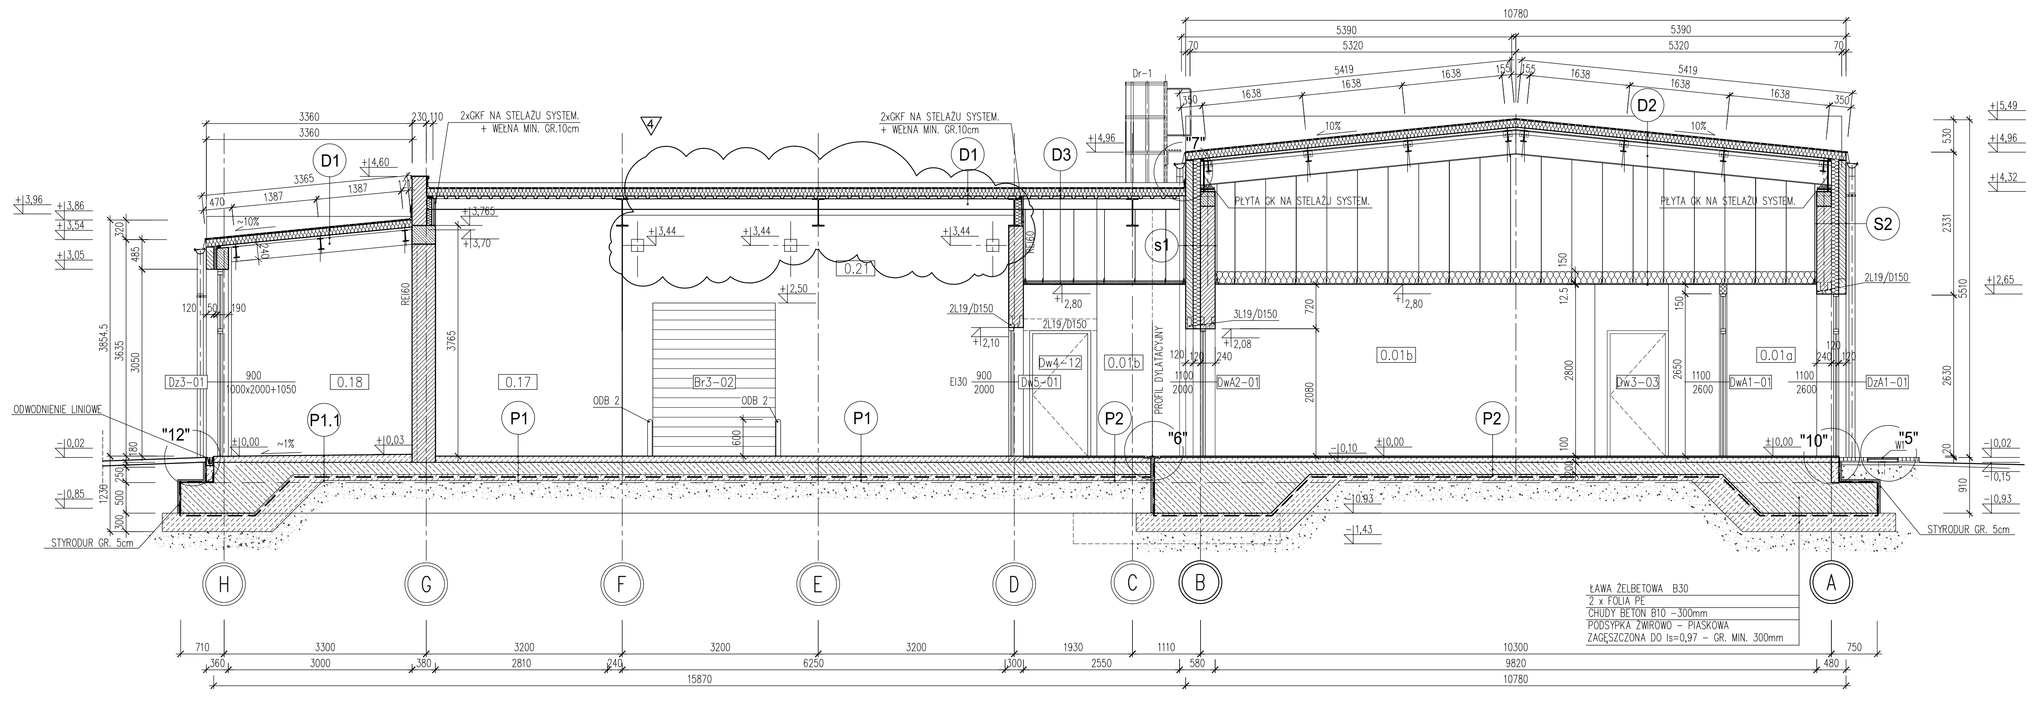

PRZEKRÓJ C-C

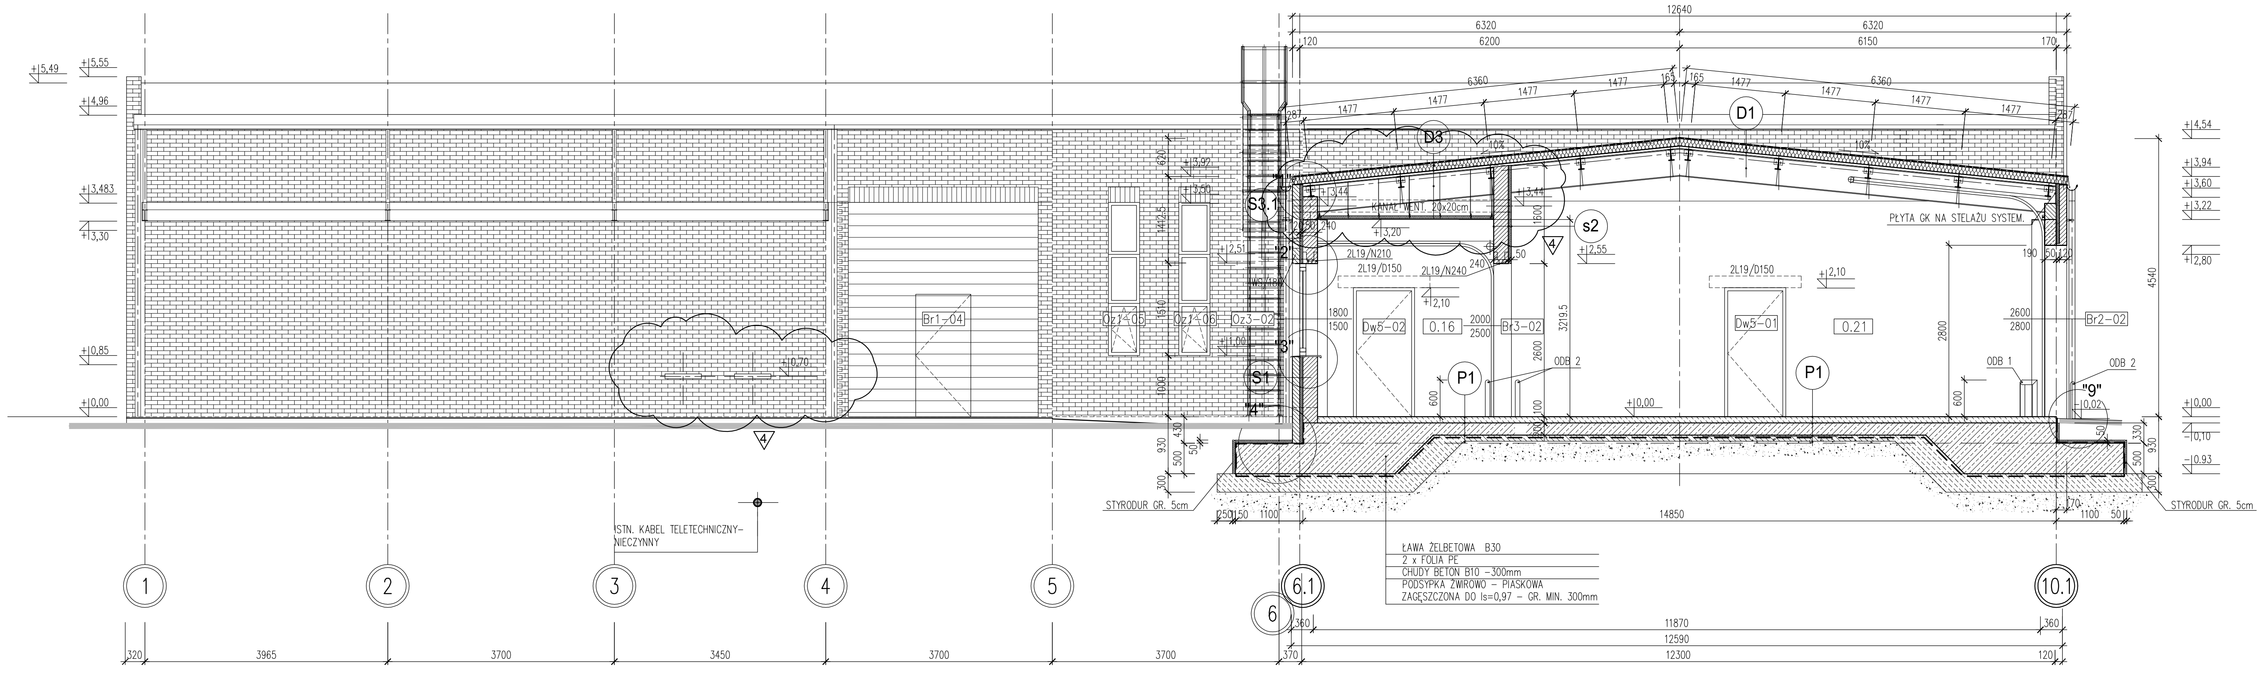

OZNACZENIA:

- ELEMENTY ŻELBETOWE
- ŚCIANY MUROWANE
- ŚCIANY GIPSOWO–KARTONOWE
- SUFIT PODWIESZANY GIPSOWO–KARTONOWY
- ZAWÓR ZE ZŁĄCZKĄ

LEGENDA:

D1 DACH
2xPAPA TERMOZGRZEWALNA
PŁYTY Z WEŁNY MINERALNE B.TWARDEJ GR.12cm
FOLIA PAROIZOLACYJNA "ROCKWOOL"
BLACHA TRAPEZOWA TR40 GR.0,88mm

D2 DACH
2xPAPA TERMOZGRZEWALNA
PŁYTY Z WEŁNY MINERALNE B.TWARDEJ GR.12cm
FOLIA PAROIZOLACYJNA "ROCKWOOL"
BLACHA TRAPEZOWA TR40 GR.0,88mm
WEŁNA MINERALNA TP440 KNAUF GR.15cm
PŁYTY GIPSOWO–KARTONOWE

D3 DACH
2xPAPA TERMOZGRZEWALNA
PŁYTY Z WEŁNY MINERALNE B.TWARDEJ GR.12cm
FOLIA PAROIZOLACYJNA "ROCKWOOL"
BLACHA TRAPEZOWA TR40 GR.0,88mm
WEŁNA MINERALNA TP440 KNAUF GR.5cm
PŁYTY GIPSOWO–KARTONOWE

D4 DACH
BLACHA TRAPEZOWA TR40 GR.0,88mm

S1 ŚCIANA ZEWNĘTRZNA
CEGŁA KLINKIEROWA EKOKLINKIER – 12,0cm
AUSTROTERM TOP 30 SF – 5,0cm
BLOCZKI Z BETONU KOMÓRKOWEGO – 24,0cm
TYNK CEMENTOWO–WAPIENNY – 1,5cm

S2 ŚCIANA ZEWNĘTRZNA
CEGŁA KLINKIEROWA EKOKLINKIER –12,0cm
AUSTROTERM TOP 30 SF –12,0cm
BLOCZKI Z BETONU KOMÓRKOWEGO– 24,0cm
TYNK CEMENTOWO–WAPIENNY – 1,5cm

S3 ŚCIANA ZEWNĘTRZNA
CEGŁA KLINKIEROWA EKOKLINKIER –12,0cm
BLOCZKI Z BETONU KOMÓRKOWEGO– 24,0cm
TYNK CEMENTOWO–WAPIENNY – 1,5cm

S3.1 ŚCIANA ZEWNĘTRZNA
CEGŁA KLINKIEROWA EKOKLINKIER –12,0cm
STYROPIAN–5,0cm
ŻELBET – 19,0cm
TYNK CEMENTOWO–WAPIENNY – 1,5cm

S1 ŚCIANA WEWNĘTRZNA
TYNK CEMENTOWO–WAPIENNY – 1,5cm
BLOCZKI Z BETONU KOMÓRKOWEGO–12,0cm
AUSTROTERM TOP 30 SF–12,0cm
BLOCZKI Z BETONU KOMÓRKOWEGO– 24,0cm
TYNK CEMENTOWO–WAPIENNY – 1,5cm

S2 ŚCIANA WEWNĘTRZNA
TYNK CIENKOWARSTWOWY MINERALNY
AUSTROTERM TOP 30 SF –5,0cm
BLOCZKI Z BETONU KOMÓRKOWEGO– 24,0cm
TYNK CEMENTOWO–WAPIENNY – 1,5cm

P1 POSADZKA
POWŁOKA UTWARDZAJĄCA NP. LITORIN UI
WYLEWKA Z BETONU B30 –10cm
PŁYTA ŻELBETOWA –20cm
2xFOLIA PE
CHUDY BETON–10cm
PODSYPKA ŻWIROWO–PIASKOWA–30cm

P1.1 POSADZKA
POWŁOKA UTWARDZAJĄCA NP. LITORIN UI
WYLEWKA W SPADKU Z BETONU B30 – max.10cm
PŁYTA ŻELBETOWA –20cm
2xFOLIA PE
CHUDY BETON–10cm
PODSYPKA ŻWIROWO–PIASKOWA–30cm

P2 POSADZKA
PŁYTKI GRESOWE NA KLEJU–2cm
WYLEWKA Z BETONU B30 –8cm
PŁYTA ŻELBETOWA –20cm
2xFOLIA PE
CHUDY BETON–10cm
PODSYPKA ŻWIROWO–PIASKOWA–30cm

UWAGI:

1. WYMIARY PODANO W (mm), POZIOMY W (m)
2. ±0,00m=171,90m n.p.m
3. ISTNIEJĄCY KABEL TELETECHNICZNY DO PRZEŁOŻENIA WG ODRĘBNEGO OPRACOWANIA

SYMBOL	OPIS REWZJI	NAZWISKO	DATA	PODPIS
4	AKTUALIZACJA WG PROJEKTU WENTYLACJI	E.KACZOROWSKA	10.2013	
3	ZMIANA SZEROKOŚCI BRAMY BR1–01 , KABEL TELETECHN.DO PRZEKŁADKI,	E.KACZOROWSKA	10.2013	
2	ZMIANA POSADOWIENIA BUDYNKU, ZABEZPIECZENIE ISTN. KABLA TELETECHNICZN.,KOREKTA PŁYTY FUNDAMENTOWEJ ZGODNE Z PROJEKTEM	E.KACZOROWSKA	06.2013	
1	ZMIANA POSADOWIENIA BUDYNKU Zmiana grubości izolacji termicznej na dachu	E.KACZOROWSKA	05.2013	

JEDNOSTKA PROJEKTOWA: Biuro Projektów qb

Spółka z o. o.
44–101 Gliwice
ul. Joana 14

Rozwiązania zawarte w niniejszym opracowaniu stanowią wyłączną własność B. P. "Mexem" w Gliwicach i mogą być stosowane, powielane oraz udostępnione osobom trzecim jedynie na podstawie pisemnego zezwolenia w/w Biura z zastrzeżeniem wszelkich skutków prawnych

NR UPRAWNIEŃ I SPECJALNOŚĆ	NAZWISKO I IMIĘ	DATA	PODPIS
PROJEKTOWAŁ	E.KACZOROWSKA	488/89–architektura	11.2012	
OPRACOWAŁ	E.KACZOROWSKA	488/89–architektura	11.2012	
SPRAWDZIŁ	I.STELMACH	672/01–architektura	11.2012	
GEN. PROJ.	K. PATYK	—	11.2012	

INWESTOR: ĘCZYŃSKA ENERGETYKA Sp. z o.o. w BOGDANCE, BOGDANKA 21–013 PUCHACZÓW
INWESTYCJA: PRZEBUDOWA I ROZBUDOWA (MODERNIZACJA) CIEPŁOWNI W BOGDANCE
OBIEKT: BUDYNEK ZAPLECZA GARAŻOWO–MAGAZYNOWEGO
TYTUŁ RYSUNKU: PRZEKROJE A-A; B-B; C-C
SKALA: 1: 100

SYMBOL OBIEKTU	STADIUM	NR PROJEKTU	NR RYSUNKU	SYMBOL ZMIANY
BOG5	PW	B4324	004	4

B4324_004.dwg
FORMAT: A0